



Fiche Technique

4 Avenue François Champollion, BP 49, 38530 Pontcharra

☎ : 04 76 97 67 94 ou **06 30 52 17 71 (Raphaël)** ou **06 07 07 84 75 (Nicolas)**

☎ : 04 76 97 11 65 (service Culture en mairie)

techniquecoleo@ville-pontcharra.fr

Pour toutes questions concernant cette fiche,
vous pouvez vous adresser au régisseur Raphaël Bertholin
ou au technicien Nicolas Kolt.

SCENE

Dimensions :

Ouverture 12 M.
Profondeur rampe au plus lointain 8 M.
Profondeur rideau au plus lointain 7 M.
Largeur avec dégagements 17 M.
Hauteur grill 6,40 M.
Hauteur perches : 6,20M
Hauteur cadre de scène 5 M.
Surface totale : 115 M²
Sol de scène en béton plein gris foncé
Hauteur scène 0,96 M.

Rideaux et pendrillons :

1 rideau de scène motorisé commande d'ouverture à jardin ou en régie
1 fond de scène pendrillons fixes
6 pendrillons largeur 1,90 m à l'italienne sur perches (3 cour, 3 jardin)

Accès :

Accès arrière scène par quai non couvert (H=2m, l=2,4)
Accès en salle (H= 3,5m, l=2,9m)

1 nacelle ciseau (charge 300Kg et 2 personnes, hauteur de travail maxi 10M, CACES
PEMP 3 A obligatoire)

Divers :

3 praticables PAC Samia 2 x 1m hauteur variable

1 tapis de danse noir est disponible uniquement pour la danse.

→ **En faire la demande au préalable.**

SALLE

Jauge de 468 places assises maximum (312 dans les gradins + 156 chaises)

La régie se situe en haut des gradins dans l'axe médian de la scène. Elle est semi ouverte (fermée sur les côtés mais ouverte face à la scène). Pour les concerts, possibilité de la mettre à la place du dernier rang des gradins.

ECLAIRAGE

Puissance et commande :

1 jeu d'orgue AVAB Congo Kid

8 blocs de puissance Robert Juliat Digitour V (6 x 3.5 kw) soit 48 circuits
1 mini-bloc 10A soit 1 circuit

18 circuits en passerelle.

37 circuits sur grill technique. (perches 1 à 5 : 6 circuits – perches 6 : 4 circuits – perche 7 : 3 circuits)

12 circuits au sol sur scène.

1 branchement DMX à cour (SUR XLR 5)

Projecteurs :

8 découpes ADB (DW 105) 1 KW - équivalent 614SX
1 découpe ADB (DSN 105) 1 KW - équivalent 611SX
2 découpes ADB (DVW 105) 1 KW - équivalent 613SX
23 PC Robert Juliat (310 HPC) 1 Kw – Lentille claire
6 PC ADB C201 2 Kw – Lentille claire
40 PAR 64 DTS (Lampes CP 60 / 61 ou 62 suivant besoins)
2 cycliodes ADB ACP 1001 1 Kw
10 PAR 36 DTS (ouverture 49) 35w

9 PAR à LED Starway FullKolor 14 x 3W

Tous les projecteurs ont leur porte-filtres et une élingue.
Les découpes sont toutes équipées de 4 couteaux.

9 iris
10 portes Gobos Taille A

Électricité sur scène :

Rajout possible de 40 Ampères tétra. → **En faire la demande au préalable.**
Rajout possible de 63 Ampères tétra. → **En faire la demande au préalable.**
Prises mono directes également réparties. (3 circuits de 4 prises 16 Ampères)

Accroches :

1 passerelle en salle à 8M du rideau (1 perche d'accroche)
1 grill technique au-dessus de la scène comprenant 7 perches motorisées de 250daN.

8 pieds hauteur max 3m / Charge 50kg + cloche ou + T
35 platines de sol

Autres :

1 machine à brouillard Unique 2 look

SONORISATION

1 console YAMAHA QL1 avec 1 RIO 3224-D

Sources + Micros :

1 lecteur CD DENON PRO DN-501.
1 lecteur CD Mp3 American audio
1 lecteur MD Tascam MD 350 avec auto pause

4 DI active BSS AR 133.

Micros SENNHEISER :

1 MD 421.
1 e 906.
3 e 904.
1 K6.
1 UHF Évolution (série 300)
1 Pocket Série Evolution eW300 G3 avec une capsule MKe2 Gold

Micros SHURE :

1 beta 52a.
3 SM57.
2 SM58.
1 SM81.
2 SM58 HF.

Micros AKG :

2 SE300 + CK91.

Micro BEYER DYNAMIQUE :

1 M88.

Pieds :

9 grands pieds de micros perche
3 petits pieds perches
2 pieds de micros de table.
1 barre de couplage

Diffusion / Amplification / Patch :

4 enceintes NEXO PS15
2 sub NEXO LS 1200
3 amplificateurs LAB Gruppen 2000 avec 2 processeurs NEXO PS15

6 enceintes NEXO PS10
1 amplificateur NEXO PS 10
1 amplificateur LAB Gruppen 1300 avec processeur NEXO PS10

1 égaliseur KLARK TEKNIK DN360
1 processeur XILICA XP 4080

Câblage disponible :

Scène / Passerelle : 2 lignes Micro + 2 lignes Line

Scène/régie : multi audio 24/8 + 5 lignes Micro + 3 lignes Line

Câblage disponible : Modul
Prolong
Multi audio 8 paires -10 mètres
Multi audio 16/8 – 15 mètres

Intercommunication :

1 centrale ASL 2 canaux en régie
3 emplacements possibles : 1 dans les loges, 1 à cour, 1 à jardin.
4 boîtiers filaires 1 canal.

PRESCRIPTIONS TECHNIQUES PARTICULIERES

Le classement de notre salle nous oblige à installer exclusivement des décors classés M1 et de respecter toutes les réglementations en vigueur dans les E.R.P. (cf. : Règlement du 25 Juin 1980 + arrêté du 5 février 2007).

Nous vous demandons de nous faire parvenir les certificats des classements au feu des matériaux, toiles, tulles, et velours que vous utilisez dans vos décors. Les décors doivent être ignifugés dans les règles de l'art.

De même nous déclarer les effets pyrotechniques (bougie, coup de feu, fumée, pâte à feu, etc.) s'ils sont utilisés.

Ces documents doivent parvenir au Coléo avant votre venue. Ils seront joints au contrat de cession du spectacle.


Nous ferons notre possible pour fournir toutes les références de gélatine mais il est demandé aux compagnies d'amener leurs propres gélatines, notamment pour les références peu couramment utilisées.

Au même titre que les effets pyrotechniques, l'utilisation d'eau (à cause des risques électriques) ainsi que les accroches particulières (exécution de vols, lourdes charges en hauteur) doivent nous être déclarés au préalable.


Toutes les distributions électriques doivent répondre à la norme NFC 15-100 (toute installation douteuse sera interdite).


Toute utilisation non-conforme de matériel scénique sera interdite (surtension / surcharge / bidouillages et bricolages en tout genre)

Toute extinction ou gélatinage des éclairages de sécurité sera interdit.

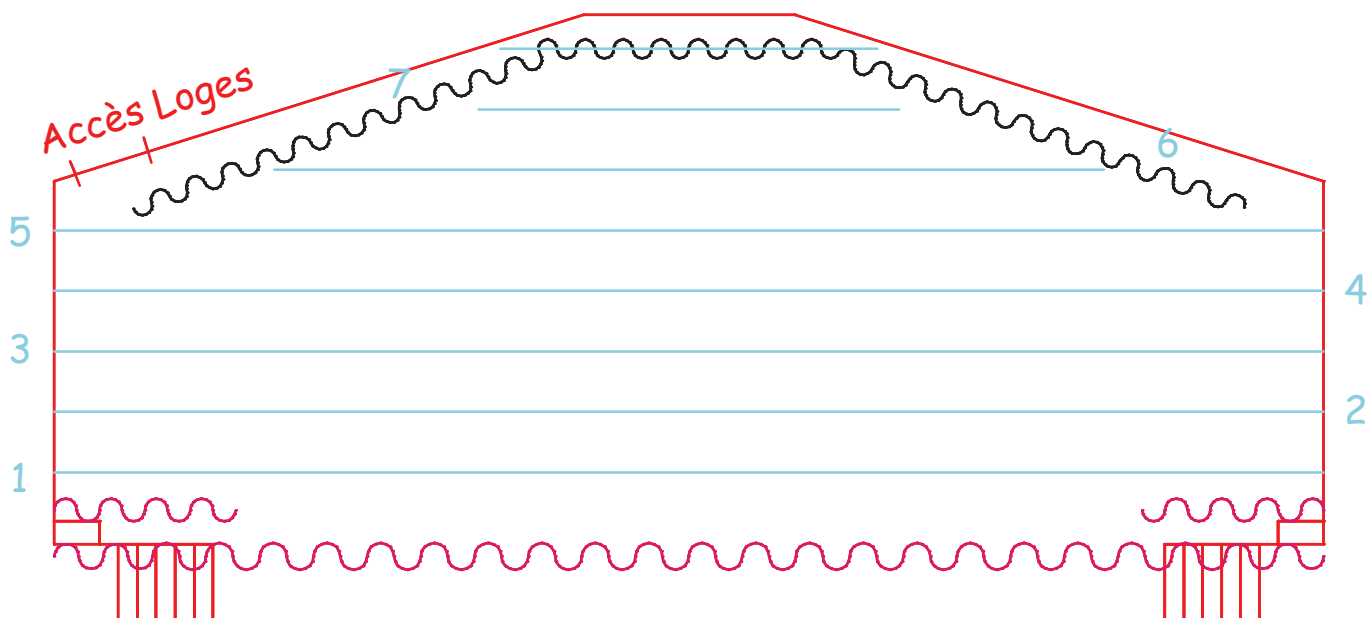


PASSERELLE DE FACE à 6m40 du bord de scène
 RIDEAU AVANT SCENE à 1m60 du bord de scène
 PERCHE 1 à 1m95 du bord de scène

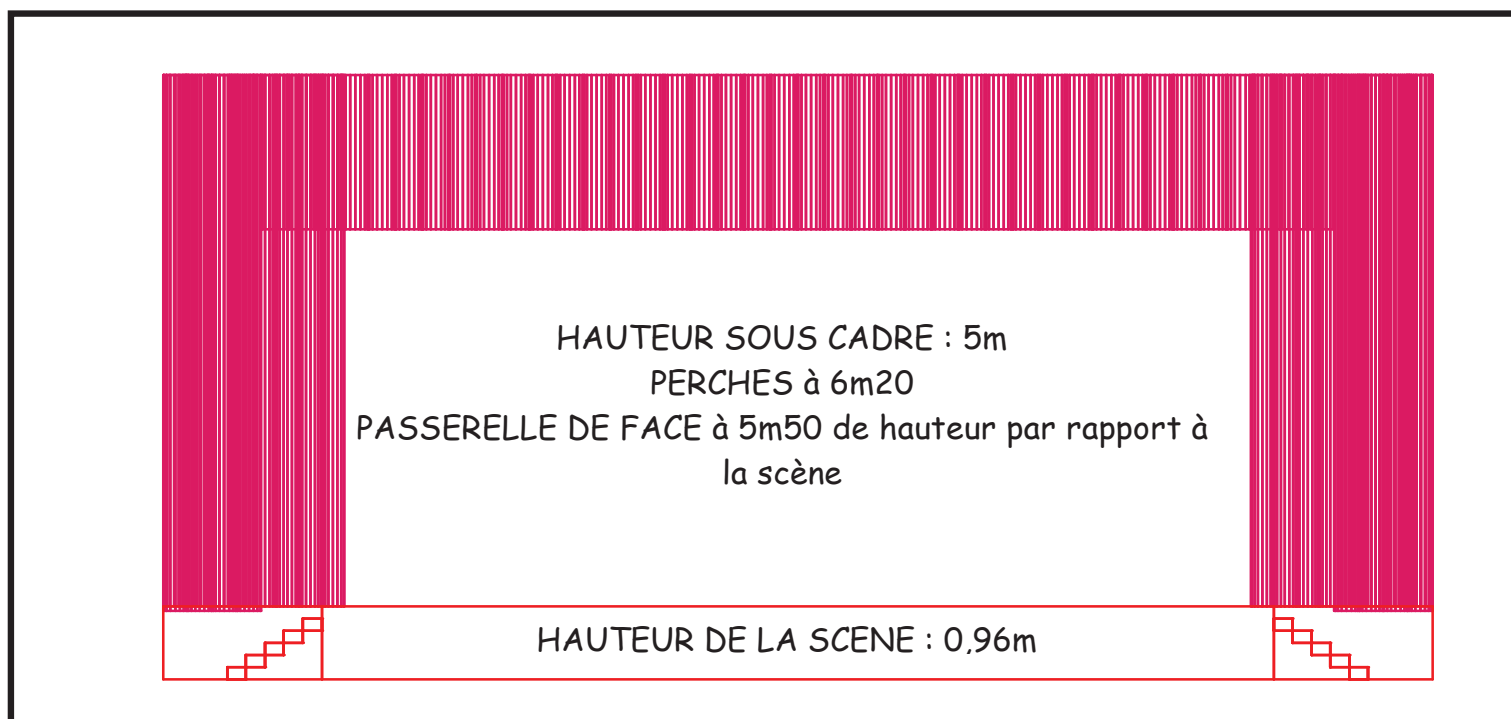

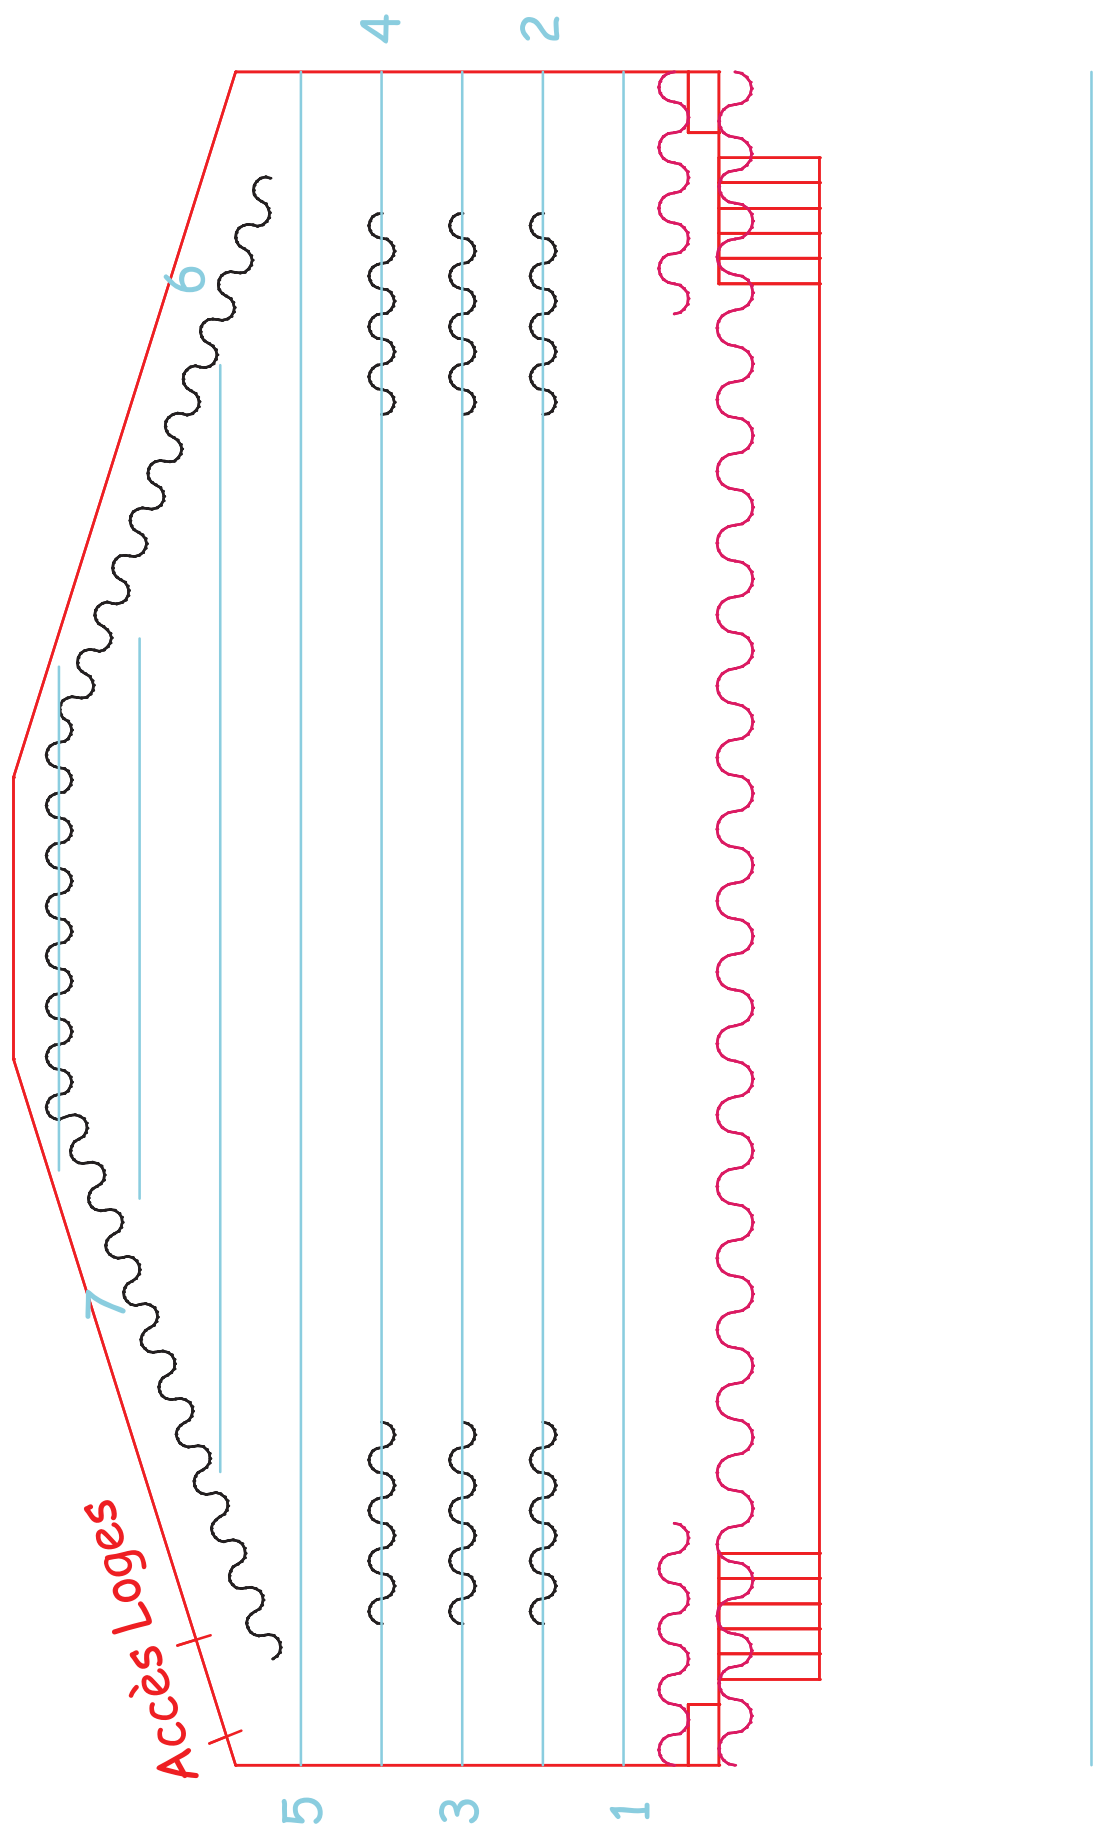

ATTENTION
 - Passerelle de face à 8m du rideau et non à 4m comme indiqué sur le plan

Salle:	Le Coléo - Pontcharra
Date Spectacle :	
Titre Fichier:	Le Coléo.wyg
Echelle:	1/75e

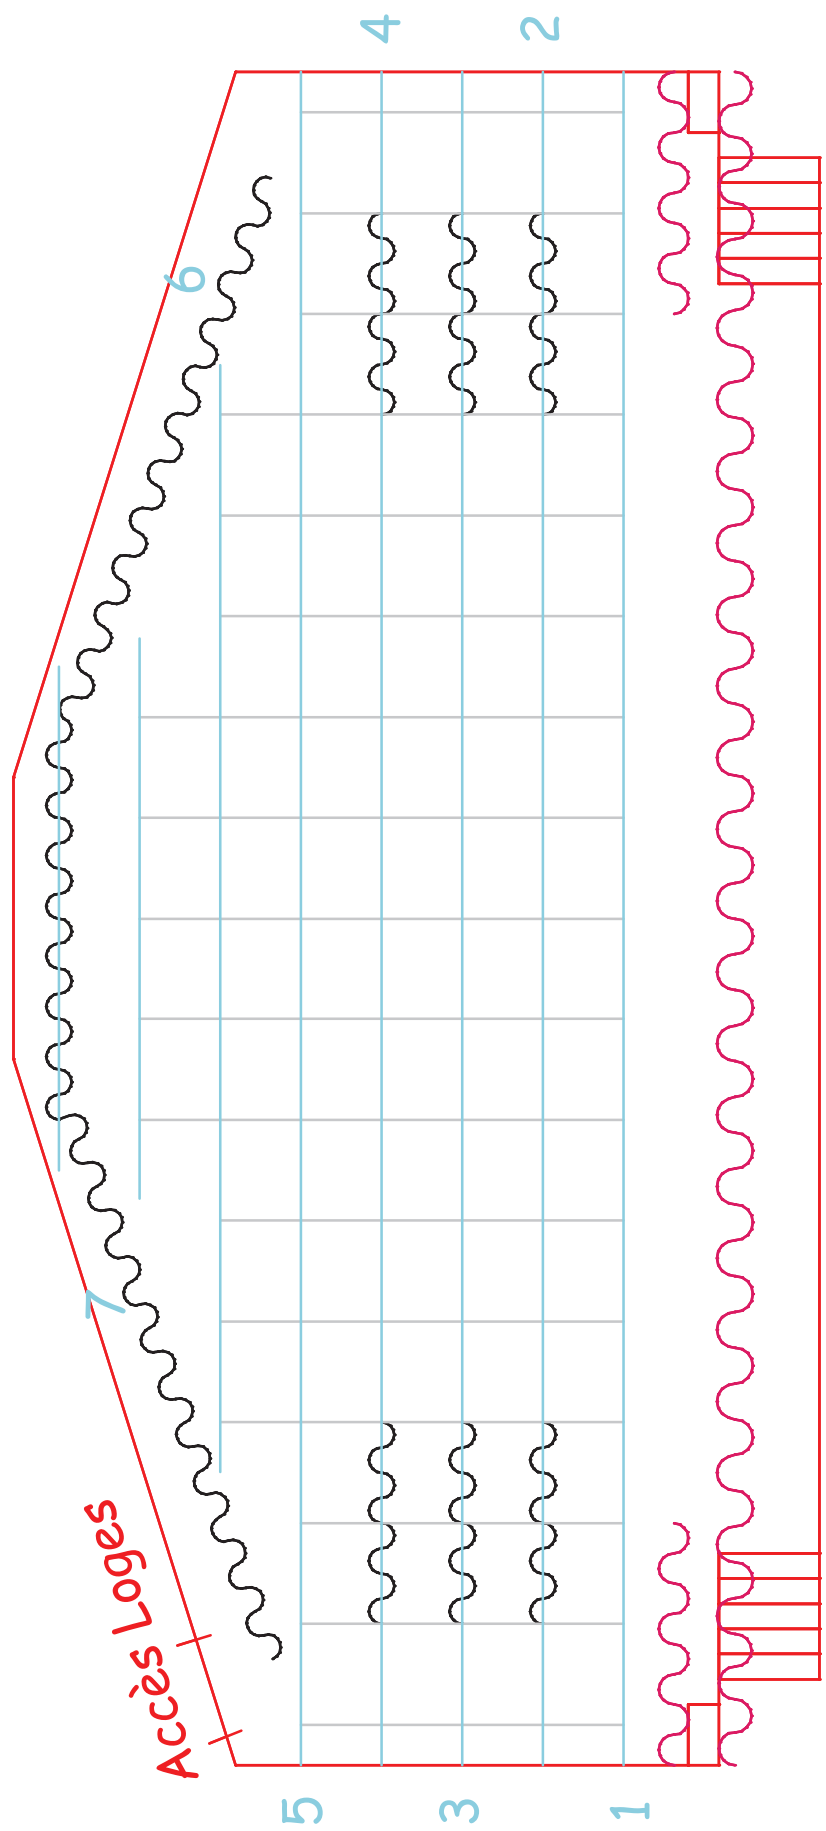

ATTENTION

- Passerelle de face à 8m du rideau et non à 4m comme indiqué sur le plan
- Quadrillage tous les 1m

Salle:	Le Coléo - Pontcharra
Date Spectacle :	
Titre Fichier:	Le Coléo.wyg
Echelle:	1/75e